


**B PLANTA BAIXA PAV. TERREO**

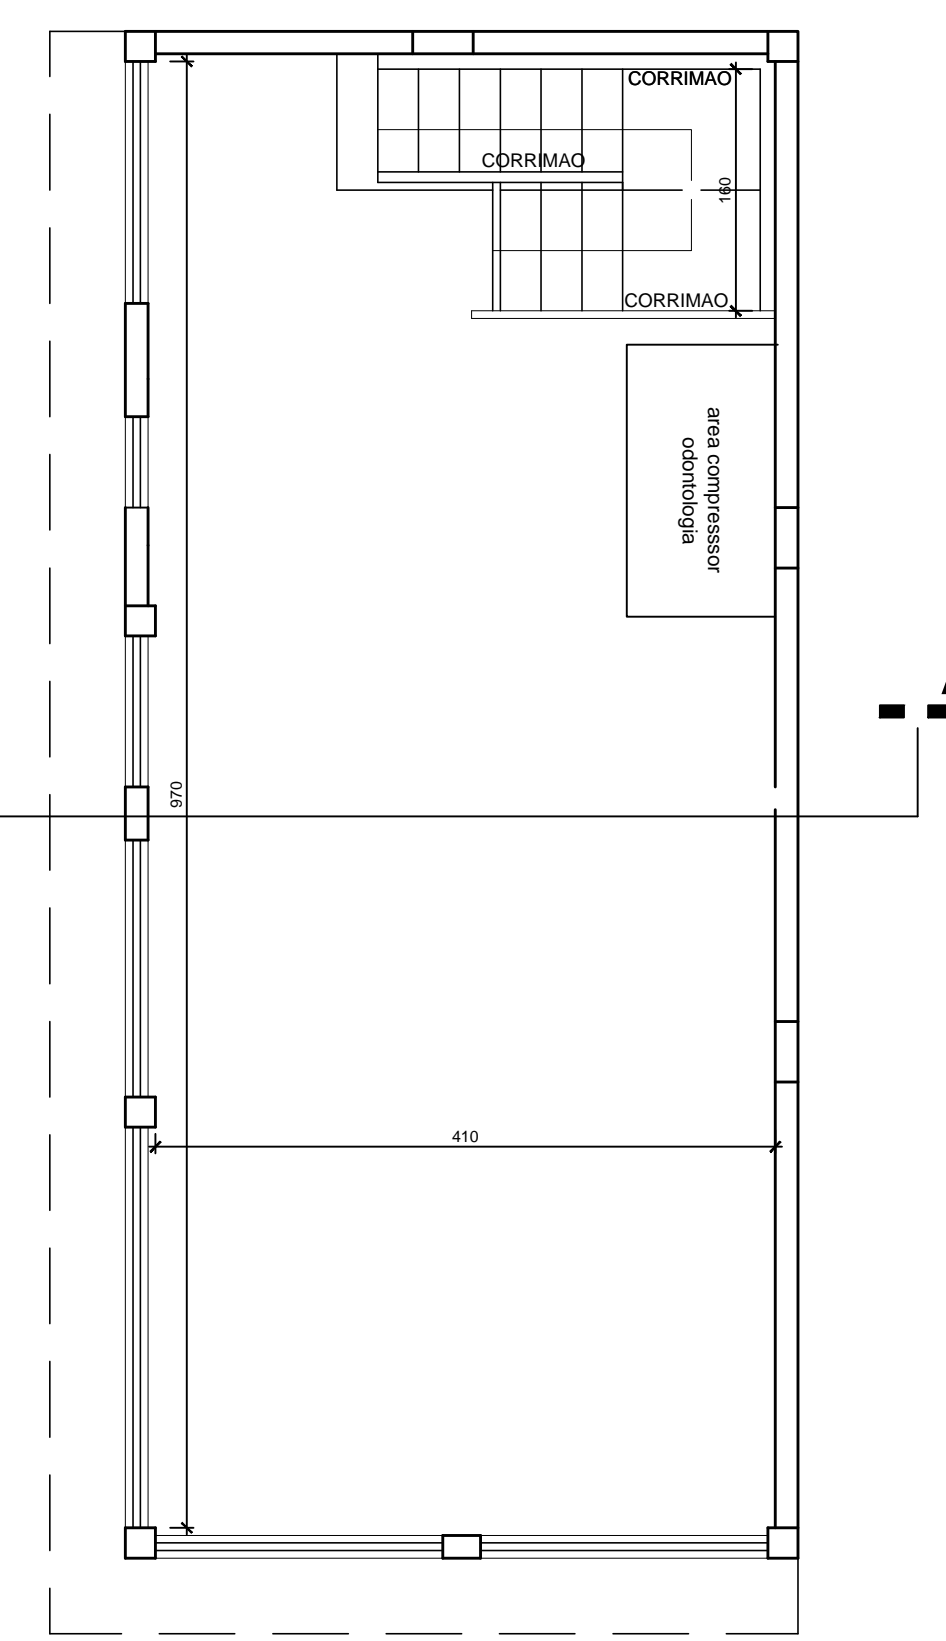

**PLANTA BAIXA PAV. SUPERIOR**

Prefeitura Municipal de Arroio dos Ratos-RS

DEPARTAMENTO DE DESENVOLVIMENTO URBANO  
Instalações de Tratamento de Esgoto Sanitário

Assuntos:  Aprovação  Aprovação Prévia  Licença Inicial  Outros Específicos  Regularização  Licença para Construir

Em \_\_\_\_ de \_\_\_\_ de 20\_\_

PROTOCOLADO: Sub Nº \_\_\_\_\_ Cadastro e Plantas Em \_\_\_\_ de \_\_\_\_ de 20\_\_

SETOR DE ISS Visto: Em \_\_\_\_ de \_\_\_\_ de 20\_\_

SETOR DE IPTU Visto: Sub Nº \_\_\_\_\_ Em \_\_\_\_ de \_\_\_\_ de 20\_\_

O ALVARÁ DE CONSTRUÇÃO DEVERÁ PERMANECER NA OBRA

OBSERVAR OS RECUOS EXIGIDOS EM LEI

NÃO DEPOSITAR MATERIAIS DE CONSTRUÇÃO OU ENTULHOS NA VIA PÚBLICA. (48 h)

INST. TRATAM. ESGOTO SANITÁRIO SOLICITE VISTORIA ANTES DA PAVIMENTAÇÃO

CONCLUIDA A OBRA SOLICITE O HABITE-SE

PROPRIETÁRIO	Prefeitura Municipal de Arroio dos Ratos	RESIDÊNCIA	ALV	m²
LOCAL	Largo do Mineiro, 112	COMÉRCIO E SERVIÇOS	MAD	m²
BAIRRO	Centro	INDÚSTRIA	ALV	m²
QUADRA	023	EDIFICAÇÃO MISTA	MAD	m²
LOTE	017	INSTITUIÇÃO	ALV	m²
		TERRENO	MAD	m²

Obra: Reforma UBS / Centro  
Local: Largo do Mineiro, 112

Proprietário: Prefeitura Municipal de Arroio dos Ratos  
CNPJ: 88.363.072/0001-44

Responsável legal: Prefeito Luciano Leites Rocha  
CPF: 907.552.270-34

Projeto: PLANTAS BAIXAS Franca: A-02

Desenho: \_\_\_\_\_ Data: Março de 2020 Escala: 1/50 Projeto nº: 001