


PLANTA DE COBERTURA

2021 ESCALA: 1/50

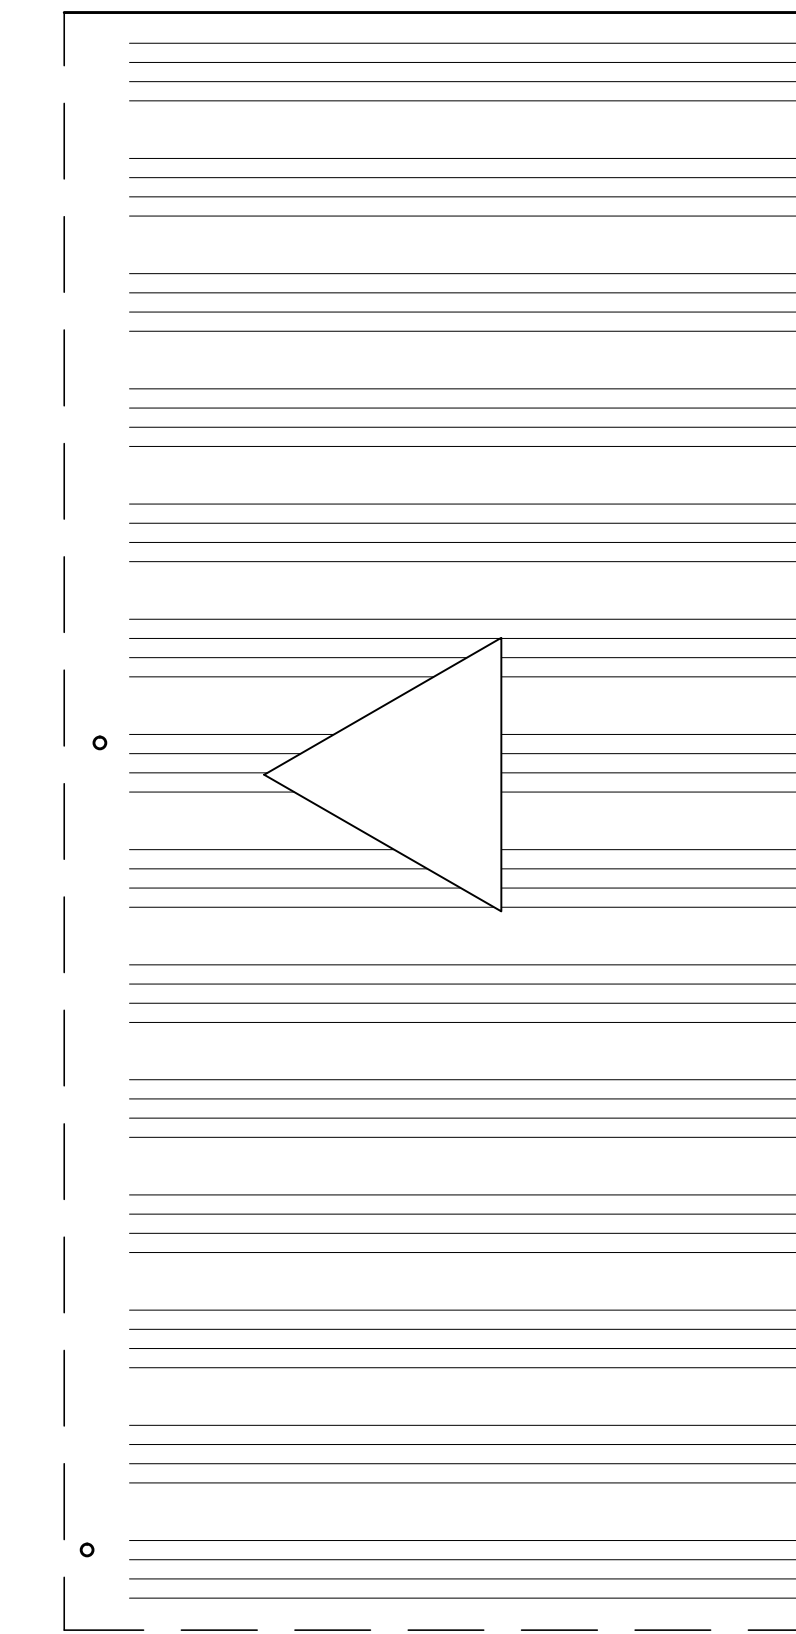

Prefeitura Municipal de Arroio dos Ratos-RS

ASSUNTOS
 Aprovação Aprovação Prévia
 Licença Inicial Outros especifique
 Regularização Licença para construir

DEPARTAMENTO DE DESENVOLVIMENTO URBANO
 Instalações de Tratamento de Esgoto Sanitário
 Visto _____
 Em ____ de ____ de 2.0 ____

PROTOCOLADO Sob Nº _____ Cadastro e Plantas Em ____ de ____ de 20____	SETOR DE ISS Visto Em ____ de ____ de 2.0 ____	SETOR DE IPTU Visto Sob Nº _____ Em ____ de ____ de 2.0 ____
---	---	--



O ALVARÁ DE CONSTRUÇÃO DEVERÁ PERMANECER NA OBRA

OBSERVAR OS RECUOS EXIGIDOS EM LEI

NÃO DEPOSITAR MATERIAIS DE CONSTRUÇÃO OU ENTULHOS NA VIA PÚBLICA. (48 h)

INST. TRATAM. ESGOTO SANITÁRIO SOLICITE VISTORIA ANTES DA PAVIMENTAÇÃO

CONCLUÍDA A OBRA SOLICITE O HABITE-SE

PROPRIETÁRIO Prefeitura Municipal de Arroio dos Ratos LOCAL Largo do Mineiro, 112 BAIRRO Centro QUADRA 023 LOTE 017 RESPONSÁVEL PROJETO - CREA/CAU Nº RS 223457 NOME: Eng. Mathias Graziotin Favero END: Eng. Mathias Graziotin Favero CREA RS 223457	<table border="1"> <tr><td>RESIDÊNCIA</td><td>ALV</td><td>m²</td></tr> <tr><td></td><td>MAD</td><td>m²</td></tr> <tr><td>COMÉRCIO E SERVIÇOS</td><td>ALV</td><td>m²</td></tr> <tr><td></td><td>MAD</td><td>m²</td></tr> <tr><td>INDÚSTRIA</td><td>ALV</td><td>m²</td></tr> <tr><td></td><td>MAD</td><td>m²</td></tr> <tr><td>EDIFICAÇÃO MISTA</td><td>ALV</td><td>m²</td></tr> <tr><td></td><td>MAD</td><td>m²</td></tr> <tr><td>INSTITUIÇÃO</td><td>ALV</td><td>m²</td></tr> <tr><td></td><td>MAD</td><td>m²</td></tr> <tr><td>TERRENO</td><td></td><td>m²</td></tr> </table>	RESIDÊNCIA	ALV	m²		MAD	m²	COMÉRCIO E SERVIÇOS	ALV	m²		MAD	m²	INDÚSTRIA	ALV	m²		MAD	m²	EDIFICAÇÃO MISTA	ALV	m²		MAD	m²	INSTITUIÇÃO	ALV	m²		MAD	m²	TERRENO		m²
RESIDÊNCIA	ALV	m²																																
	MAD	m²																																
COMÉRCIO E SERVIÇOS	ALV	m²																																
	MAD	m²																																
INDÚSTRIA	ALV	m²																																
	MAD	m²																																
EDIFICAÇÃO MISTA	ALV	m²																																
	MAD	m²																																
INSTITUIÇÃO	ALV	m²																																
	MAD	m²																																
TERRENO		m²																																

Obra Reforma UBS / Centro
 Local Largo do Mineiro, 112

Proprietário Prefeitura Municipal de Arroio dos Ratos
 CNPJ 88.363.072/0001-44

Responsável legal Prefeito Luciano Leites Rocha
 CPF 907.552.270-34

Projeto PLANTA DE COBERTURA Prancha A-06

Desenho Data Março de 2020 Escala 1/50 Projeto nº 001