


Rua JOSE LOPES MENDES

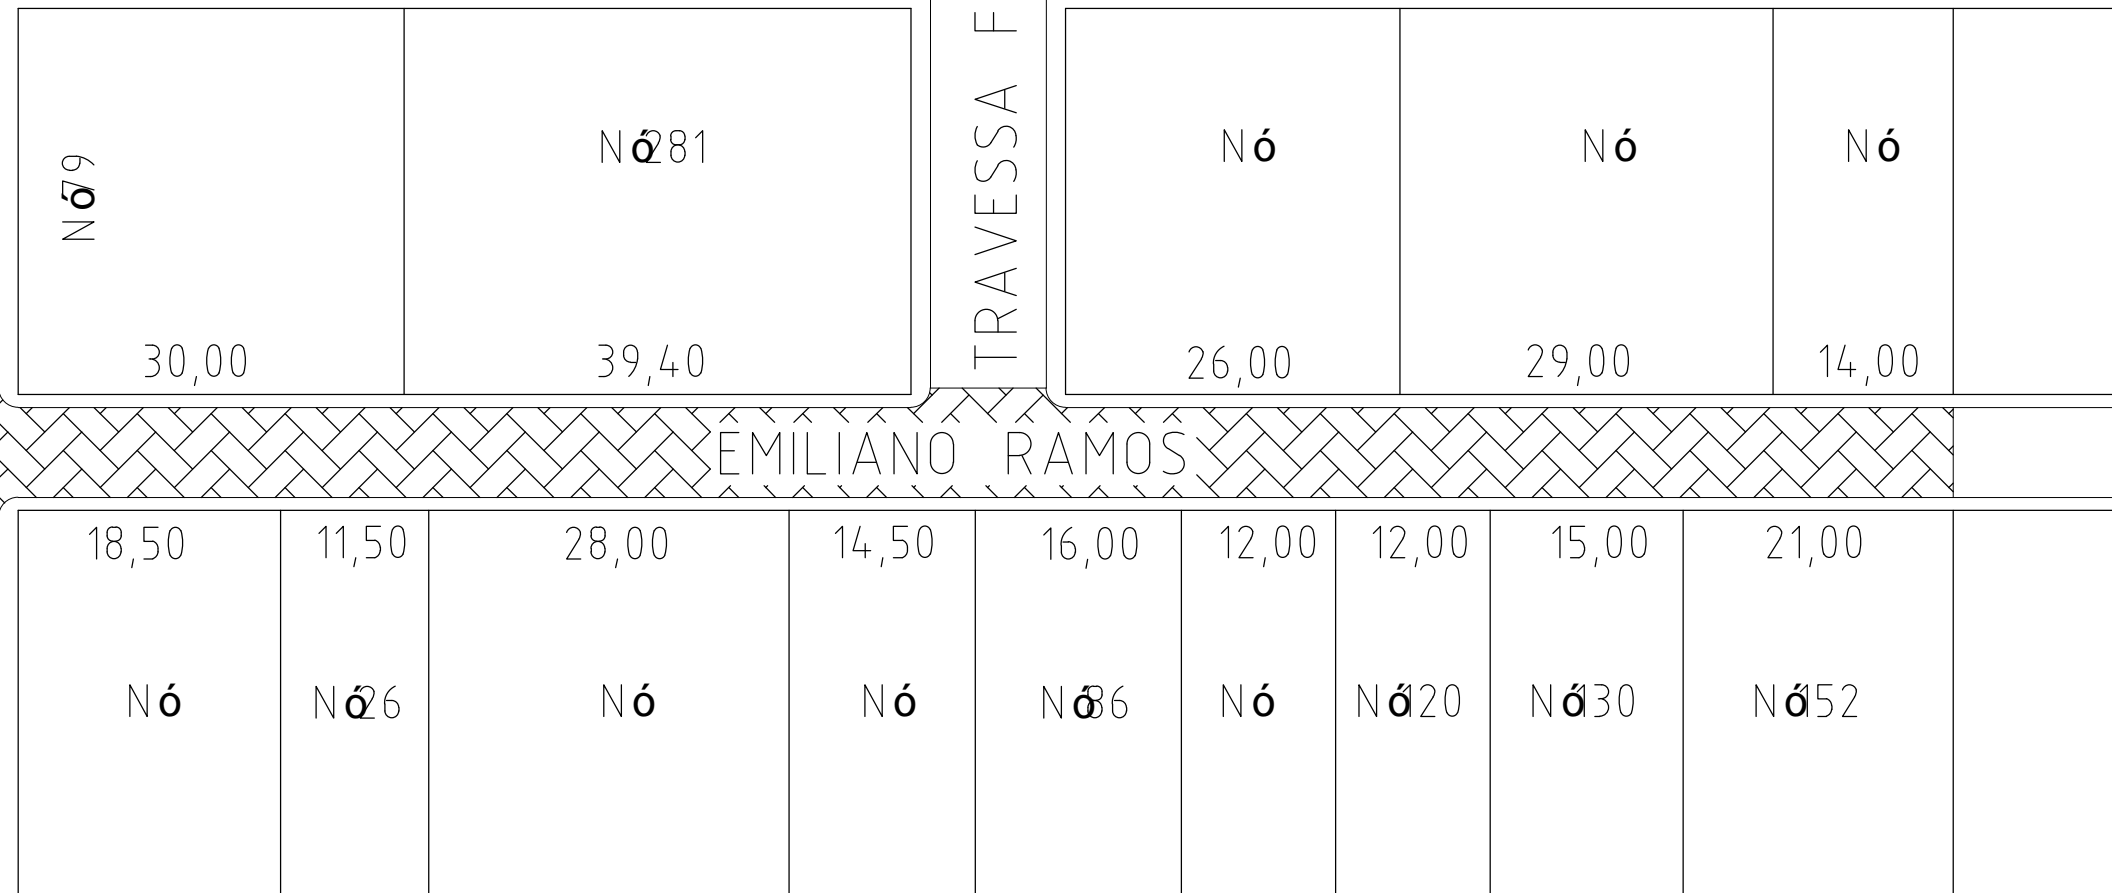

TRAVESSA FRANCISCO CAIRUGA

EXTENSAO TOTAL = 152,00m
LARGURA = 7m
MEIO FIO DE CONCRETO = 304
BOCAS DE LOBO = 6
7REA TOTAL = 1.064,00